


Bärenstarkes Wohnen im Zentrum

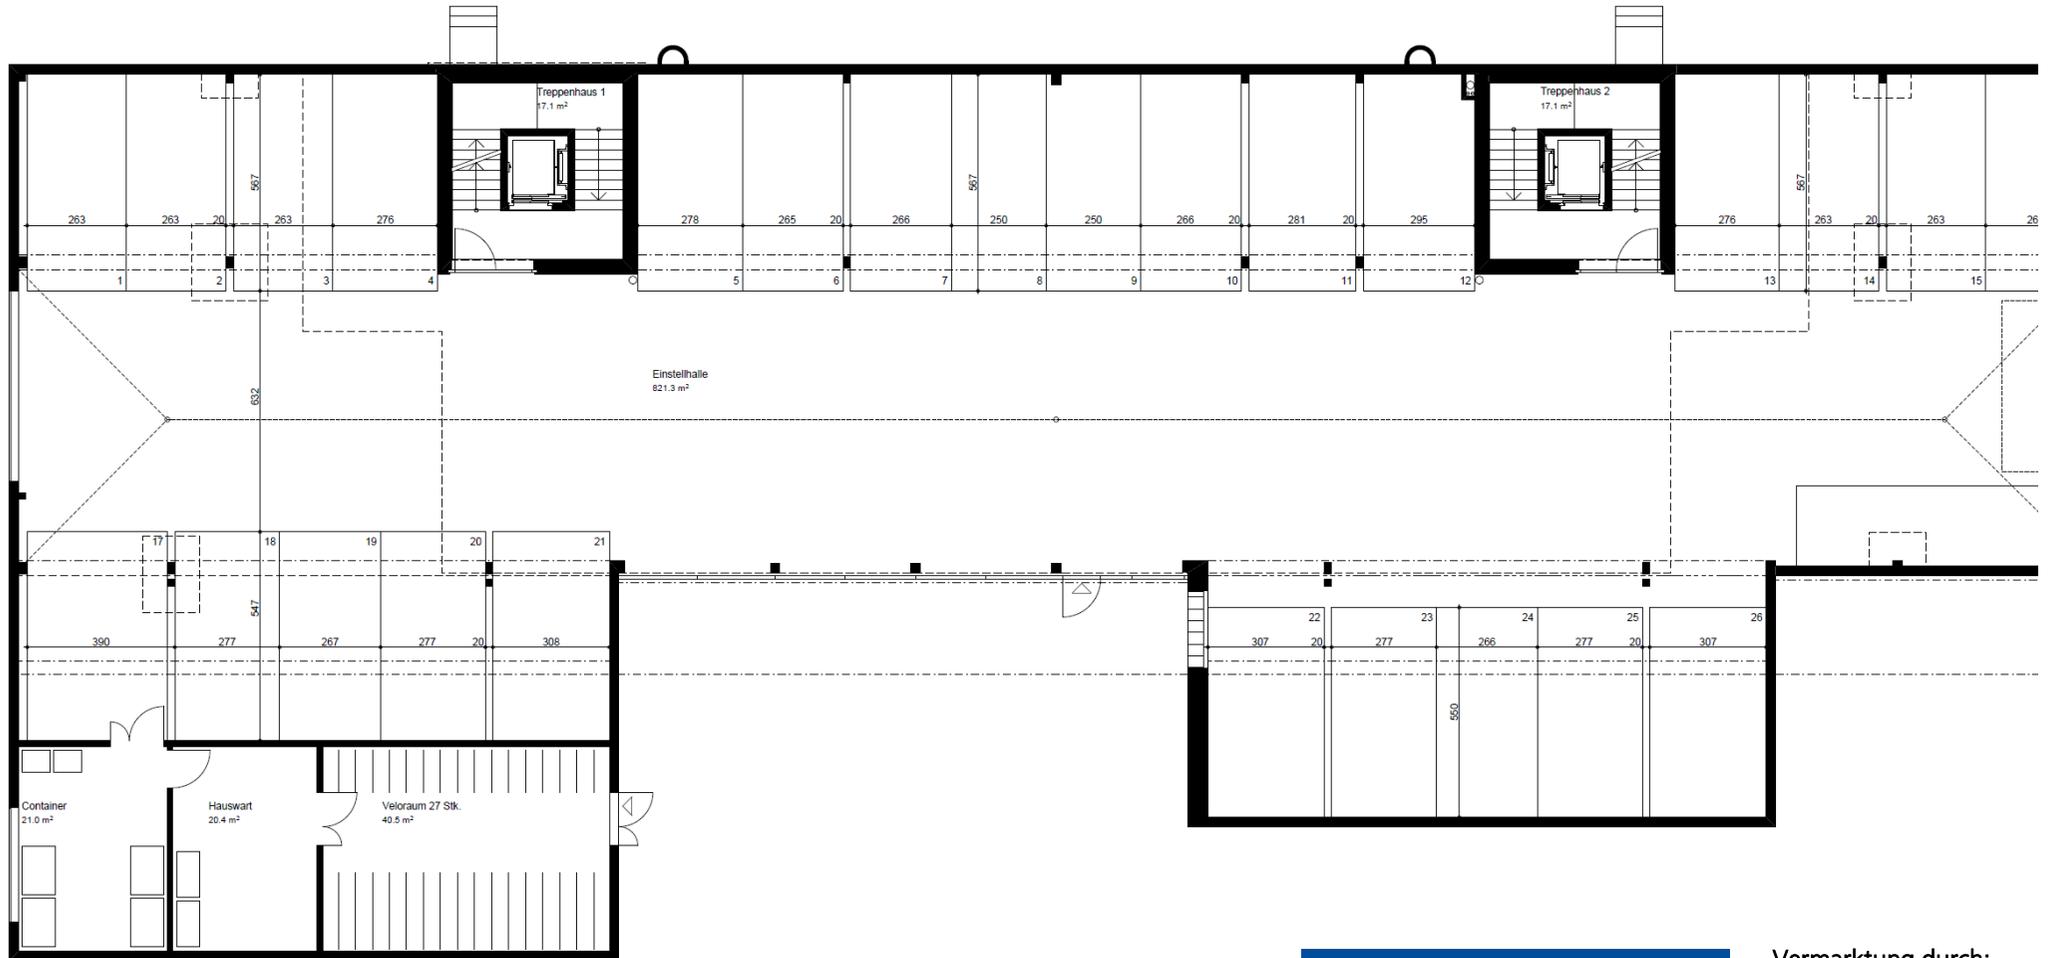

REALIT TREUHAND AG
Unternehmens- und Steuerberatung
Immobilien-Treuhand

Vermarktung durch:
Isabella Fringer
Bahnhofstrasse 41
5600 Lenzburg
062 885 88 31
isabella.fringer@realit.ch

F14 AP100 Erdgeschoss - Vermarktung

Objekt: Wohnen im Zentrum, Seengen
 Bauherr: MEG Liegenschaften AG / Terrial AG, Bahnhofstrasse 41, 5600 Lenzburg
 Datum: 10.06.2015/fg Zeichner: nh Format: 60/42 Massstab: 1:100
 Revision 1: Revision 2: Revision 3: Revision 4:
 Frei Architekten AG Bleichemattstrasse 43 5000 Aarau
 Telefon 062 834 90 50 Telefax 062 834 90 60 info@frei-architekten.ch www.frei-architekten.ch

- Revision 5 x
- Revision 6 x
- Revisionen
- ▶ Sichtbetonfläche
- ±0.91 Kote fertig
- ±0.91 Kote roh