


# Bärenstarkes Wohnen im Zentrum

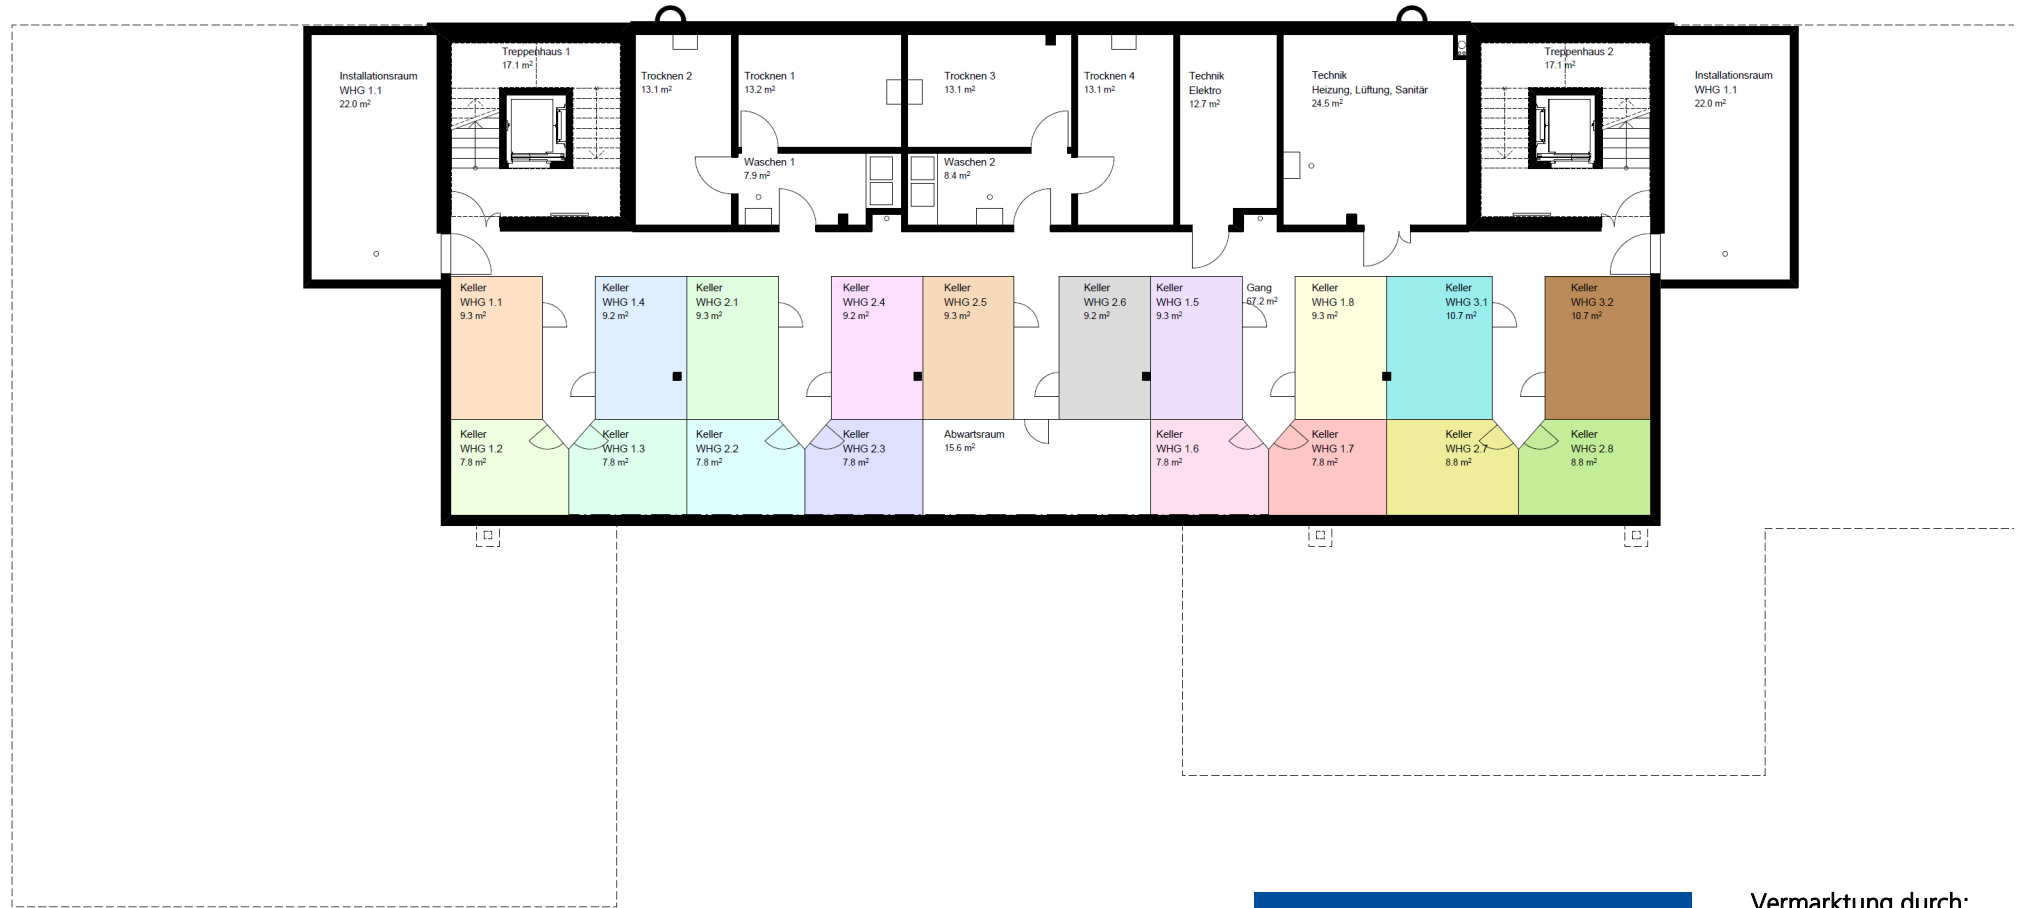

**REALIT TREUHAND AG**  
Unternehmens- und Steuerberatung  
Immobilien-Treuhand

Vermarktung durch:  
Isabella Fringer  
Bahnhofstrasse 41  
5600 Lenzburg  
062 885 88 31  
isabella.fringier@realit.ch

## F14 AP100 Untergeschoss - Vermarktung

Objekt: Wohnen im Zentrum, Seengen  
 Bauherr: MEG Liegenschaften AG / Terrill AG, Bahnhofstrasse 41, 5600 Lenzburg  
 Datum: 10.06.2015/fg Zeichner: nh Format: 60/42 Massstab: 1:100  
 Revision 1: Revision 2: Revision 3: Revision 4:  
 Frei Architekten AG Bleichemattstrasse 43 5000 Aarau  
 Telefon 062 834 90 50 Telefax 062 834 90 60 info@frei-architekten.ch www.frei-architekten.ch

teamwork/JVM-SRV12/FA/F14 AP

gedruckt am: 10.06.2015

F14 AP100 Untergeschoss - Vermarktung.pdf/dwg

Revision 5 x

Revision 6 x

10 Revisionen

► Sichtbetonfläche

+0.91 Kote fertig

-0.91 Kote roh